


PLAN DES INSTALLATIONS & PLAN D'EVACUATION

SALLE DES FETES - COMMUNE DE TRANZAULT

VERS Place Publique

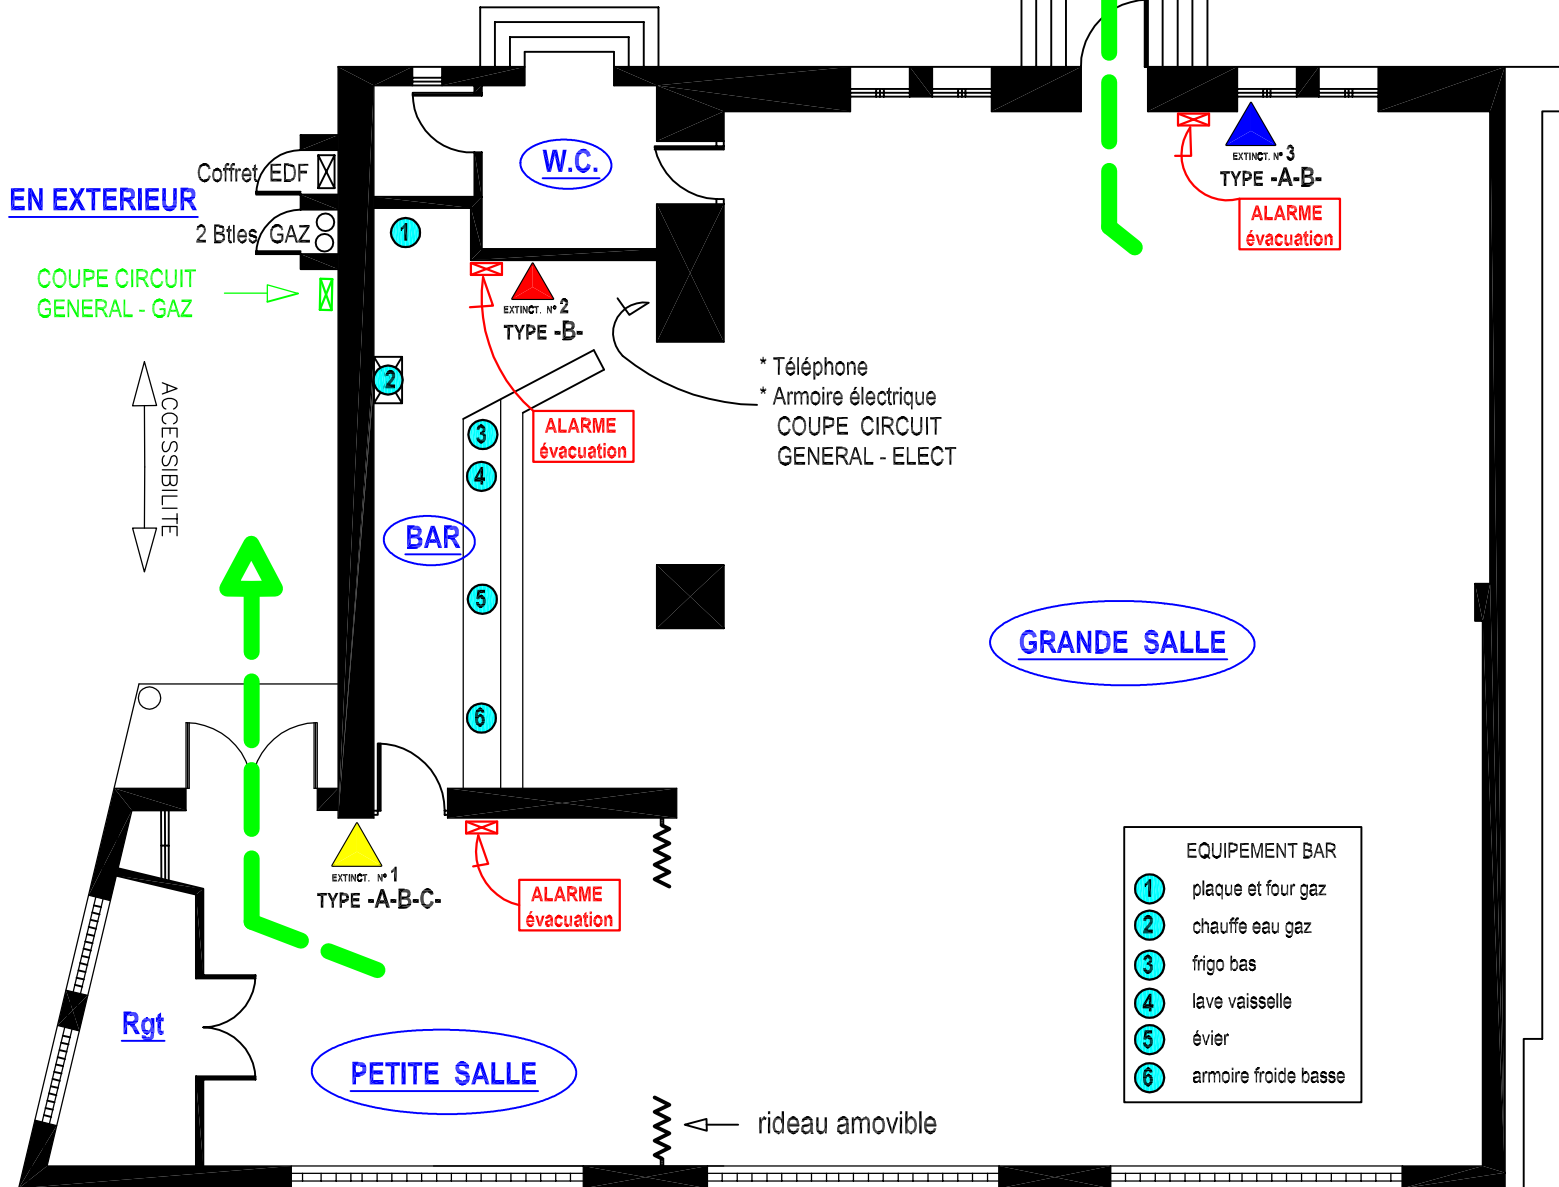

EN EXTERIEUR

COUPE CIRCUIT
GENERAL - GAZ

ACCESSIBILITE

Coffret EDF
2 Btles GAZ

W.C.

EXTINCT. N° 2
TYPE -B-

BAR

EXTINCT. N° 1
TYPE -A-B-C-

PETITE SALLE

* Téléphone
* Armoire électrique
COUPE CIRCUIT
GENERAL - ELECT

GRANDE SALLE

EXTINCT. N° 3
TYPE -A-B-
ALARME
évacuation

ALARME
évacuation

ALARME
évacuation

rideau amovible

EQUIPEMENT BAR

- ① plaque et four gaz
- ② chauffe eau gaz
- ③ frigo bas
- ④ lave vaisselle
- ⑤ évier
- ⑥ armoire froide basse

CONSIGNES



En cas d'incendie
gardez votre calme
prévenez le : **18 ou 112**
ou le
adresse



Si possible **ATTAQUEZ**
le foyer au moyen des
extincteurs à la base
des flammes.

Ne prenez pas de risque
inutile.



En cas de fumée,
BASSEZ VOUS,
l'air frais est près
du sol.



A l'audition d'un des
signaux d'évacuation
ou sur ordre d'un
responsable,



Dirigez vous sans précipitation
et en ordre vers la sortie.
Ne revenez jamais en arrière.



Ne gardez pas votre véhicule sur
les bouches d'incendie
ou sur les voies intérieures
où doivent passer les véhicules
des sapeurs pompiers.

RESPONSABLES DE SECURITE:

POINT DE RASSEMBLEMENT



Place Publique